



LGH TYP 1

REV	ÄNDRINGEN AVSER	DATUM	SIGNERAD
ÅTGÄRD	NYBYGGNAD	TYP	HUVUDRITNING
BYNAMN	KVARTER	TOMT	FILNAMN
			FAB ATUM 27.03 .rvt
<input type="checkbox"/>	A	a1k partners Ab, Tullpackhuset, Hamnplan AX-22100 Mariehamn	e-mail: dick@a1k.ax, simon@a1k.ax tel. +358 18 (0)13981
	K		
	E		
	V		
	B		
TALLUM AB, PÅSA			
KV 126, GODBY			
Relationshandling/Bygghandling/FörFrågningsUnderlag/ Granskningshandling/FörHandsKopia/ ByggnadsLovshandling/Programhandling			
FHK			
LÄGENHETS RITNING SKALA			
LÄGENHET 102			1 : 50
RITAD/KONSTR. AV			
DICK LINDSTRÖM			
HANDLÄGGARE			
SIMON VANNAN			
UPPRAG/ NR.	DATUM	RITNING	REV
341	08.10.2024	TYP 1	

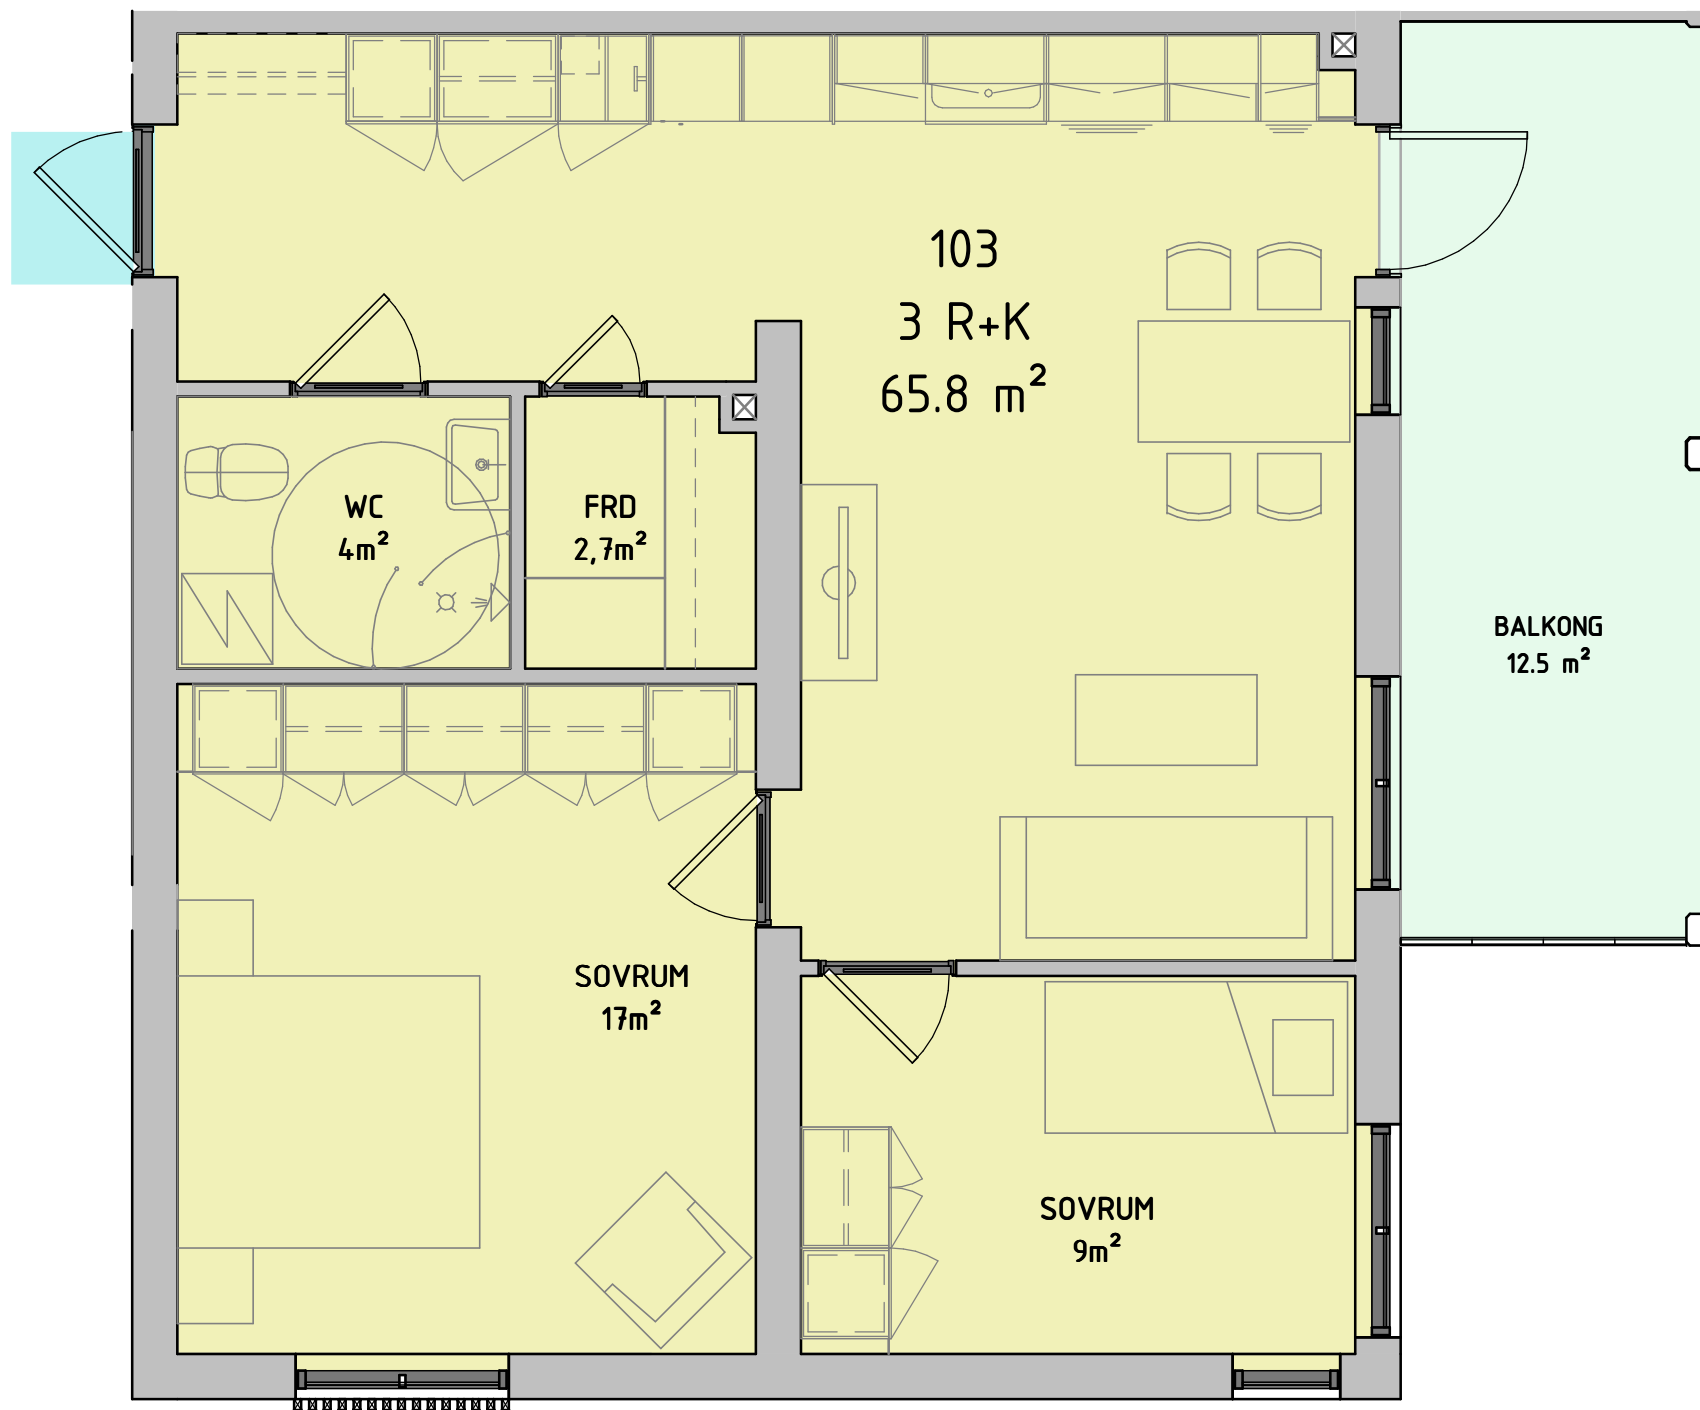


LGH TYP 2

REV	ÄNDRINGEN AVSER	DATUM	SIGNERAD
ÅTGÄRD	NYBYGGNAD	TYP	HUVUDRITNING
BYNAMN	KVARTER	TOMT	FILNAMN
			FAB ATUM 27.03 .rvt
<input type="checkbox"/>	A	a1k partners Ab, Tullpackhuset, Hamnplan AX-22100 Mariehamn	e-mail: dick@a1k.ax, simon@a1k.ax tel. +358 18 (0)13981
<input type="checkbox"/>	K		
<input type="checkbox"/>	E		
<input type="checkbox"/>	V		
<input type="checkbox"/>	B		
TALLUM AB, PÅSA KV 126, GODBY			
Relationshandling/Bygghandling/FörFrågningsUnderlag/ Granskningshandling/FörHandsKopia/ ByggnadsLovshandling/Programhandling			
LÄGENHETS RITNING SKALA			
LÄGENHET 103, 203 & 303			1 : 50
RITAD/KONSTR. AV		DICK LINDSTRÖM	
HANDLÄGGARE		SIMON VANNAN	
UPPRAG/ NR.	DATUM	RITNING	REV
341	08.10.2024	TYP 2	

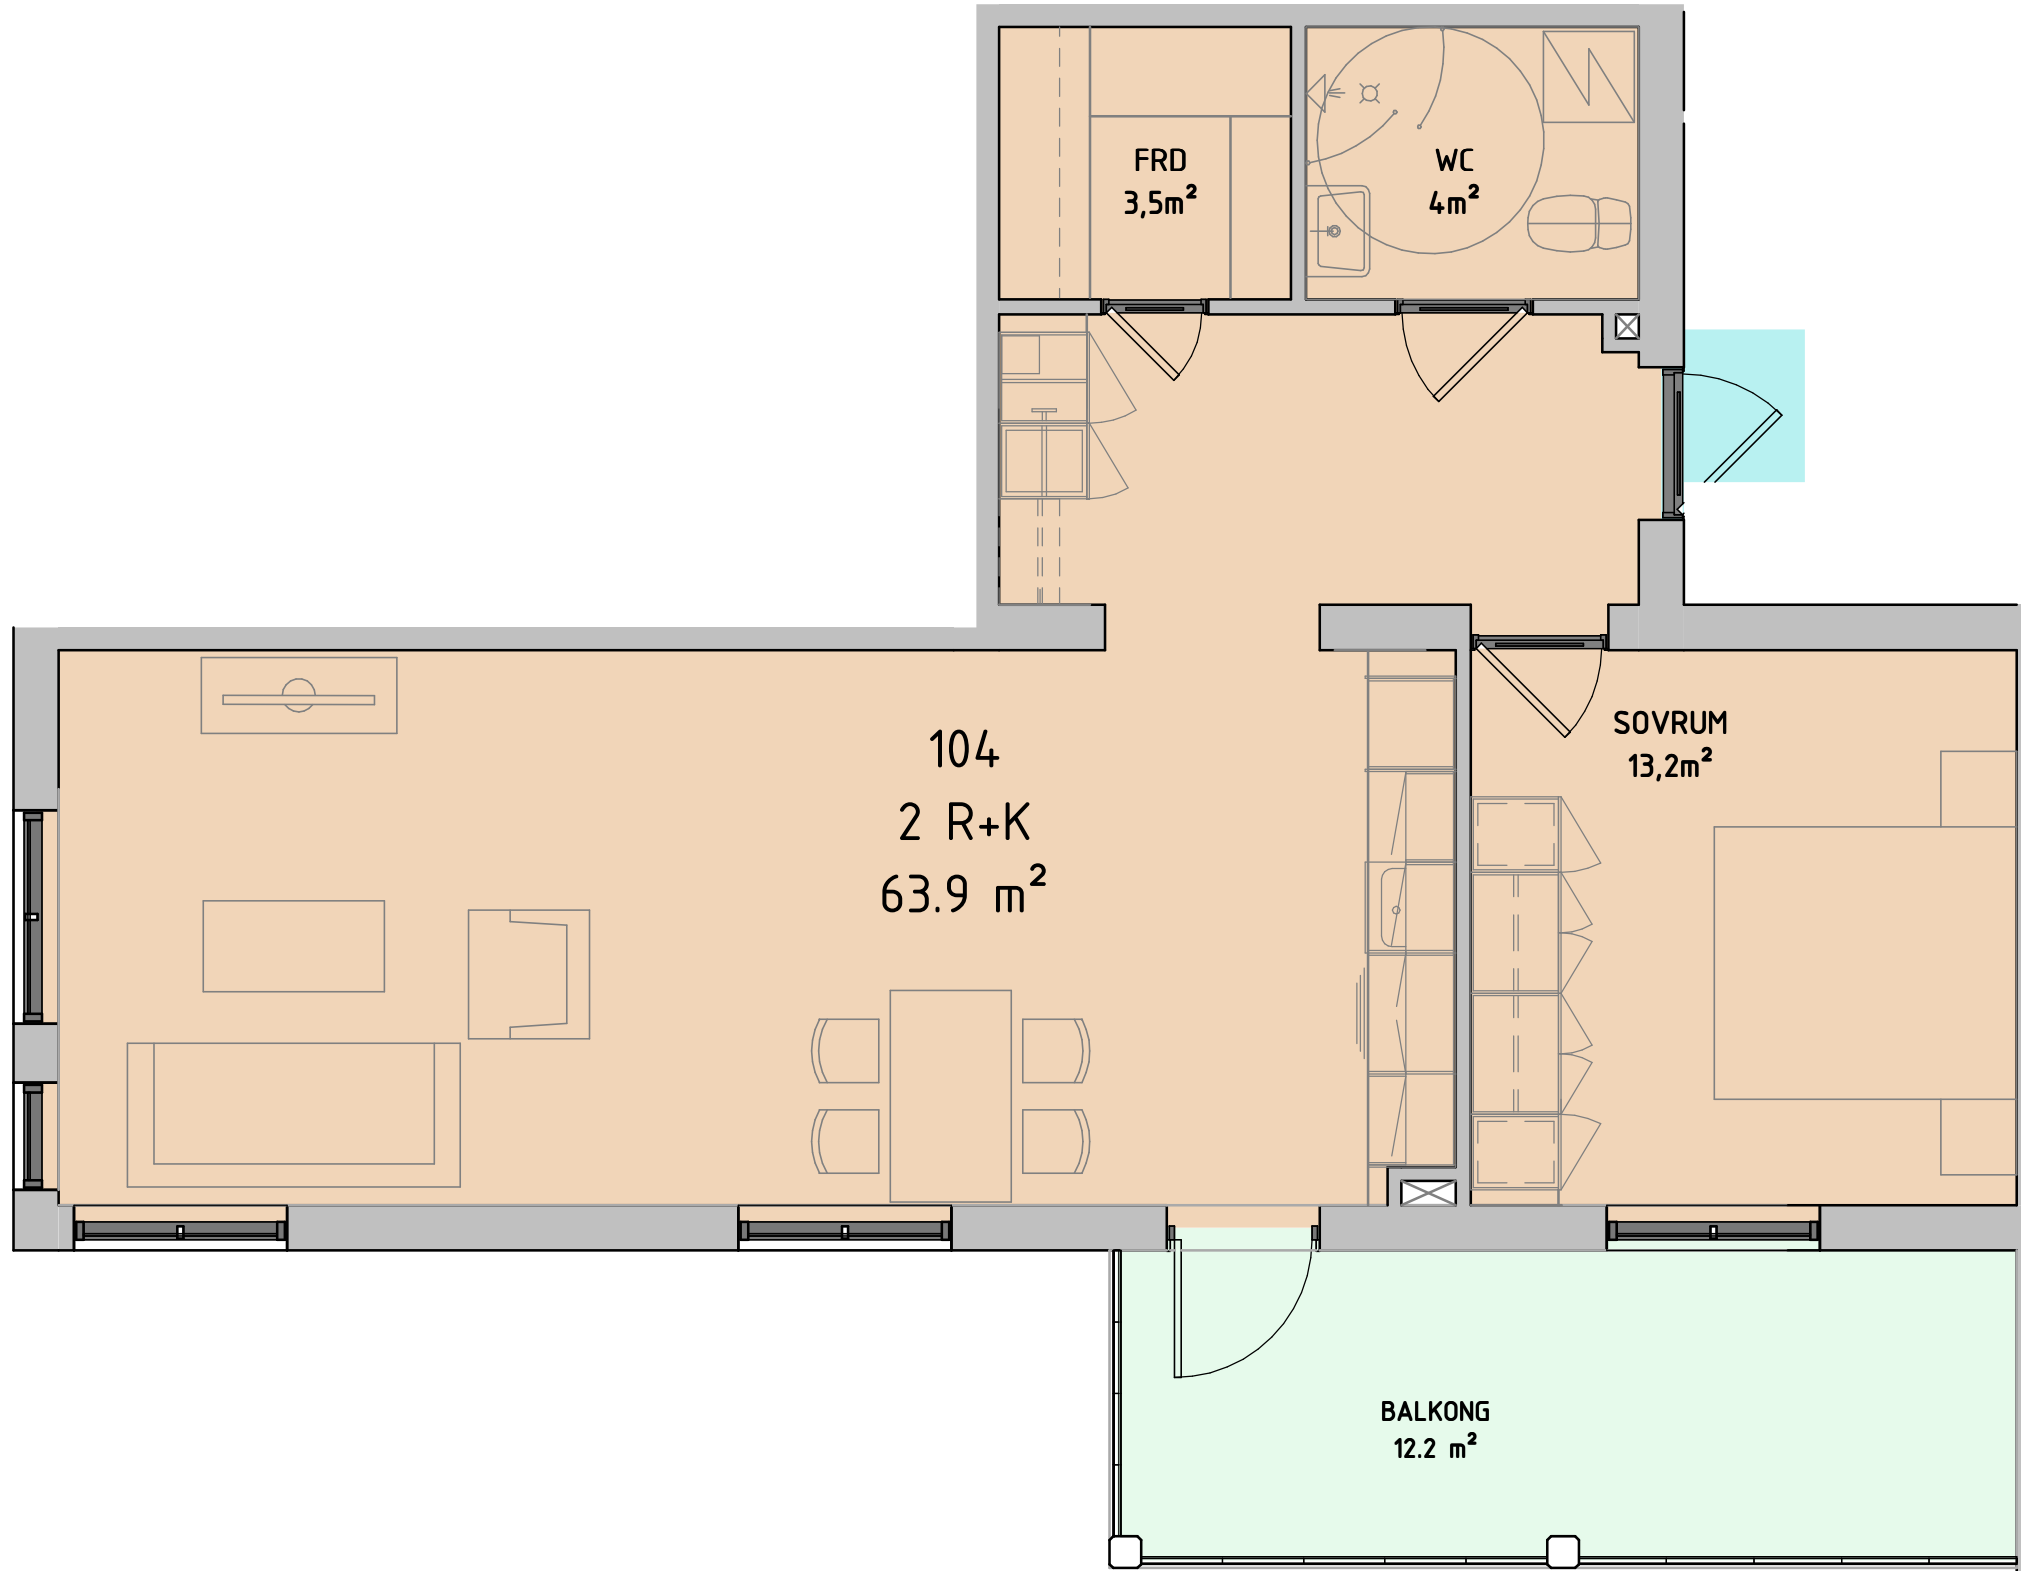


LGH TYP 3

REV	ÄNDRINGEN AVSER	DATUM	SIGNERAD
ÅTGÄRD	NYBYGGNAD	TYP	HUVUDRITNING
BYNAMN	KVARTER	TOMT	FILNAMN
			FAB ATUM 27.03 .rvt
<input type="checkbox"/>	A	a1k partners Ab, Tullpackhuset, Hamnplan AX-22100 Mariehamn	e-mail: dick@a1k.ax, simon@a1k.ax tel. +358 18 (0)13981
<input type="checkbox"/>	K		
<input type="checkbox"/>	E		
<input type="checkbox"/>	V		
<input type="checkbox"/>	B		
TALLUM AB, PÅSA KV 126, GODBY			
Relationshandling/Bygghandling/FörFrågningsUnderlag/ Granskningshandling/FörHandsKopia/ ByggnadsLovshandling/Programhandling			
LÄGENHETS RITNING SKALA			
LÄGENHET 104, 204 & 304			1 : 50
RITAD/KONSTR. AV			
DICK LINDSTRÖM			
HANDLÄGGARE			
SIMON VANNAN			
UPPRAG/ NR.	DATUM	RITNING	REV
341	08.10.2024	TYP 3	

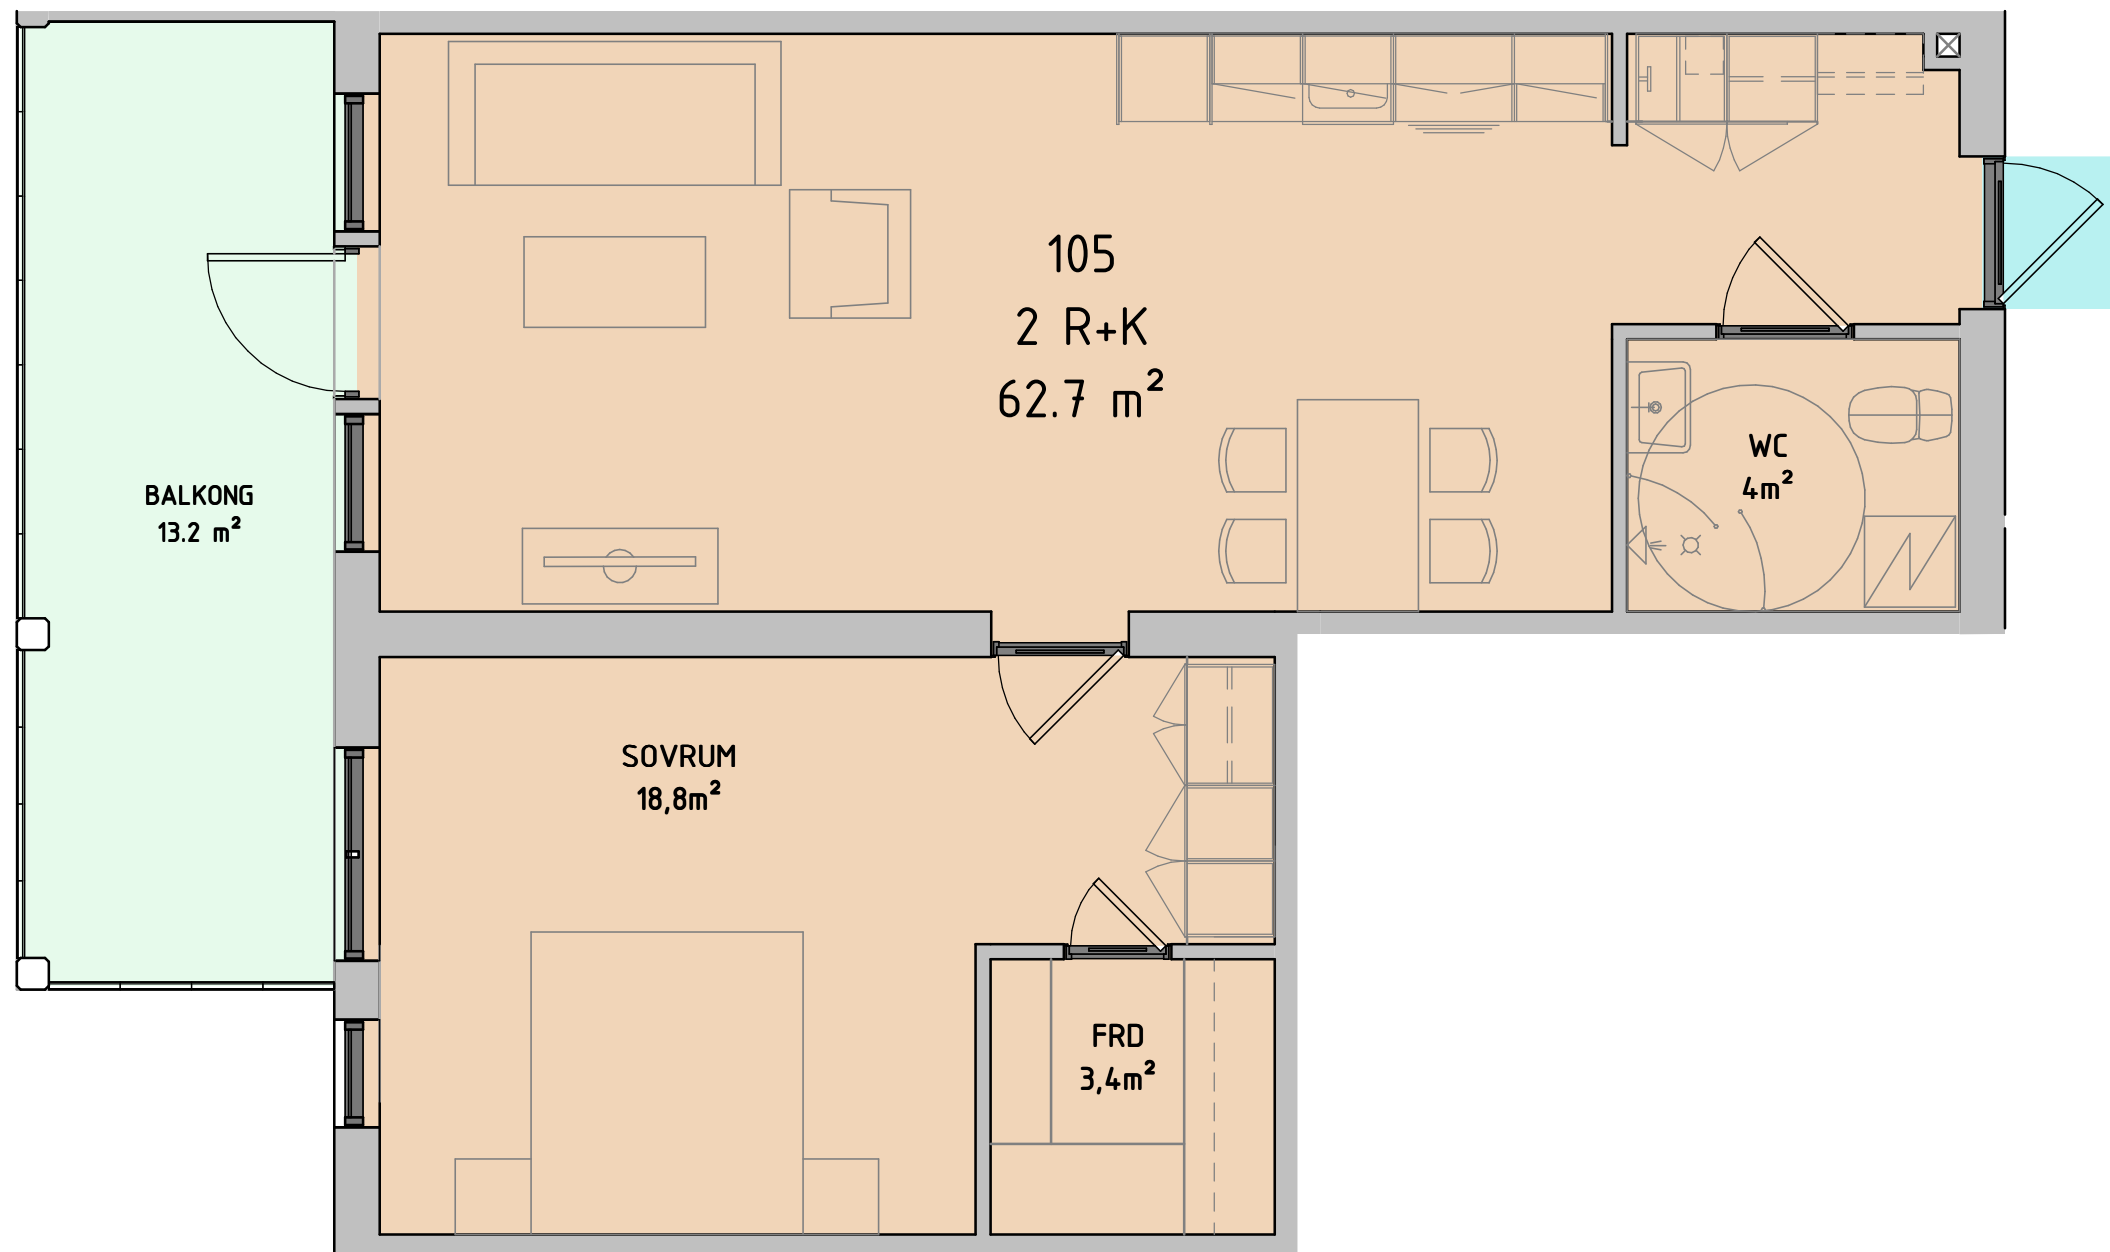


LGH TYP 4

REV	ÄNDRINGEN AVSER	DATUM	SIGNERAD
ÅTGÄRD	NYBYGGNAD	TYP	HUVUDRITNING
BYNAMN	KVARTER	TOMT	FILNAMN
			FAB ATUM 27.03 .rvt
<input type="checkbox"/>	A	a1k partners Ab, Tullpackhuset, Hamnplan AX-22100 Mariehamn	e-mail: dick@a1k.ax, simon@a1k.ax tel. +358 18 (0)13981
	K		
	E		
	V		
	B		
TALLUM AB, PÅSA			
KV 126, GODBY			
Relationshandling/Bygghandling/FörFrågningsUnderlag/ Granskningshandling/FörHandsKopia/ FHK ByggnadsLovshandling/Programhandling			
LÄGENHETS RITNING			
SKALA			
LÄGENHET 105, 205 & 305			1 : 50
RITAD/KONSTR. AV		DICK LINDSTRÖM	
HANDLÄGGARE		SIMON VANNAN	
UPPRAG/ NR.	DATUM	RITNING	REV
341	08.10.2024	TYP 4	

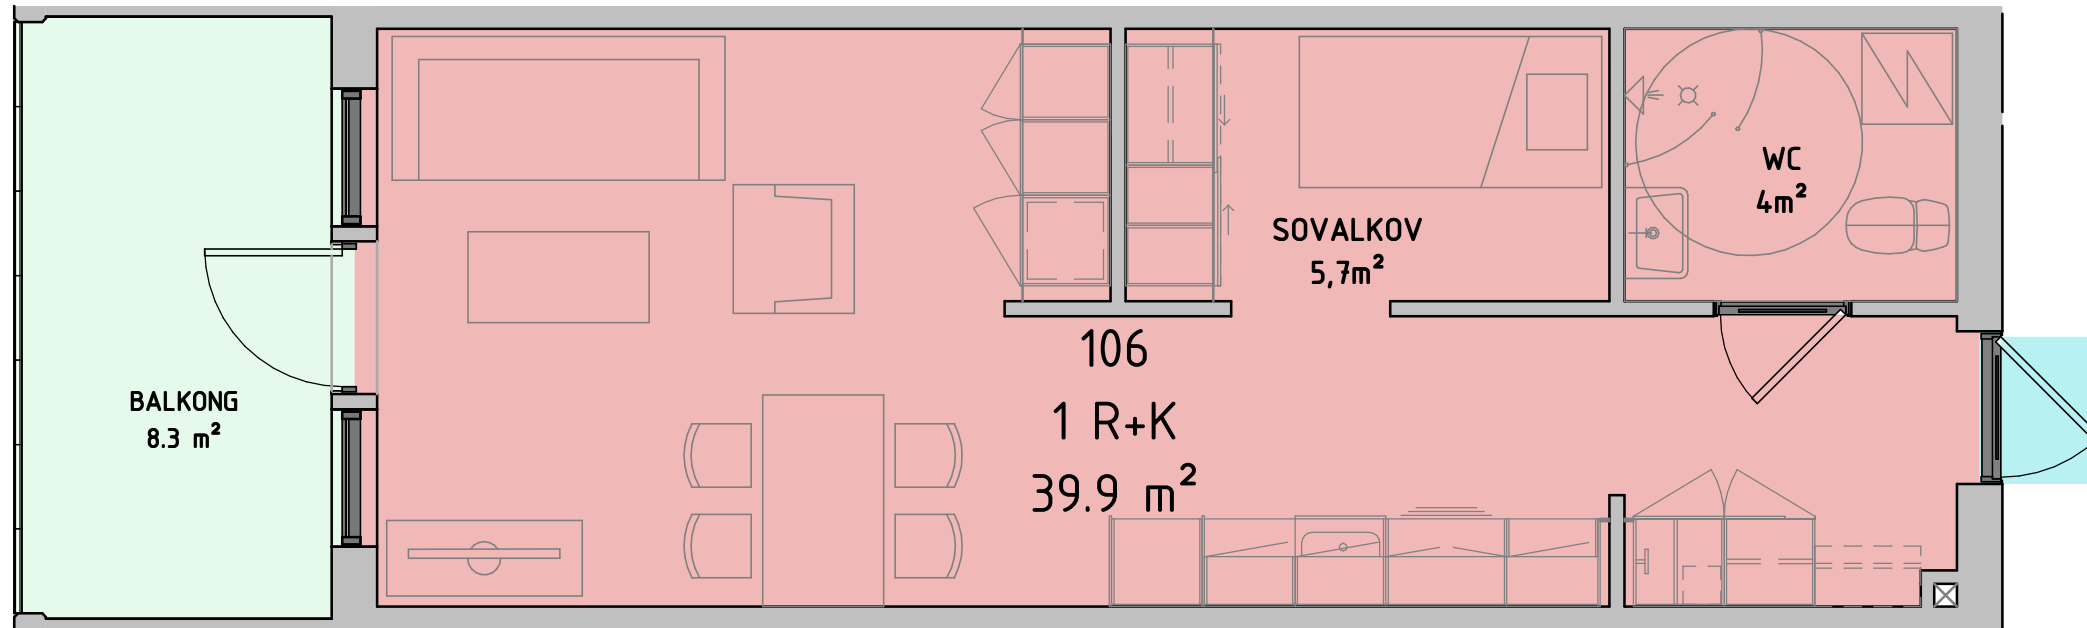


LGH TYP 5

REV	ÄNDRINGEN AVSER	DATUM	SIGNERAD
ÅTGÄRD	NYBYGGNAD	TYP	HUVUDRITNING
BYNAMN	KVARTER	TOMT	FILNAMN
			FAB ATUM 27.03 .rvt
□ A	a1k partners Ab, Tullpackhuset, Hamnplan AX-22100 Mariehamn	e-mail: dick@a1k.ax, simon@a1k.ax	tel. +358 18 (0)13981
K			
E			
V			
B			
TALLUM AB, PÅSA			
KV 126, GODBY			
Relationshandling/Bygghandling/FörFrågningsUnderlag/ Granskningshandling/FörHandsKopia/ ByggnadsLovshandling/Programhandling			
FHK			
LÄGENHETS RITNING SKALA			
LÄGENHET 106, 206 & 306			1 : 50
RITAD/KONSTR. AV			
DICK LINDSTRÖM			
HANDLÄGGARE			
SIMON VANNAN			
UPPRAG/ NR.	DATUM	RITNING	REV
341	08.10.2024	TYP 5	

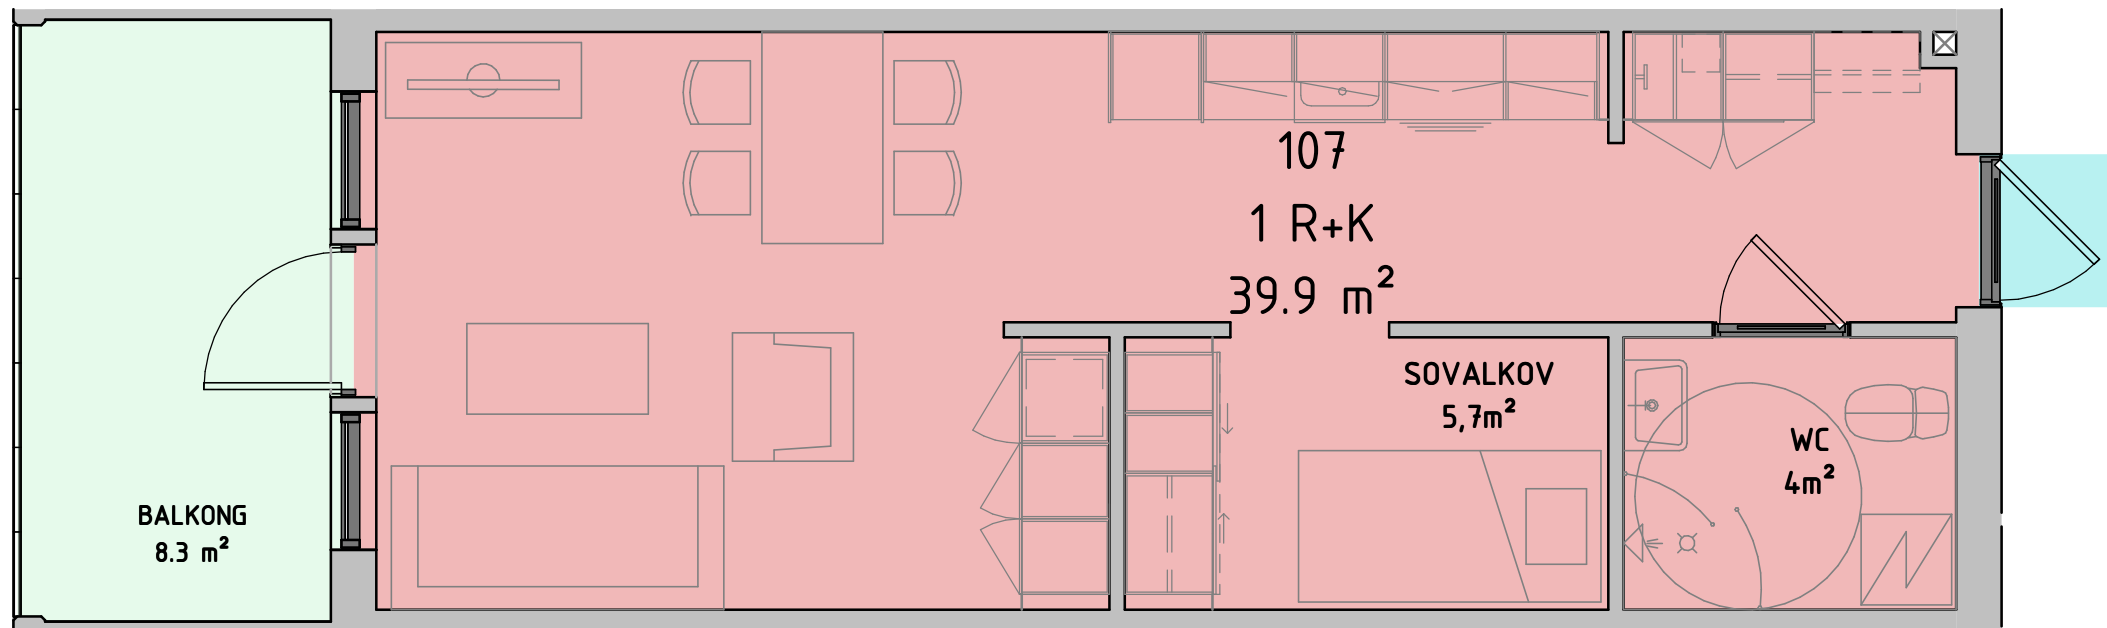

LGH TYP 6

REV	ÄNDRINGEN AVSER	DATUM	SIGNERAD
ÅTGÄRD	NYBYGGNAD	TYP	HUVUDRITNING
BYNAMN	KVARTER	TOMT	FILNAMN
			FAB ATUM 27.03 .rvt
<input type="checkbox"/>	A a1k partners Ab, Tullpackhuset, Hamnplan AX-22100 Mariehamn		e-mail: dick@a1k.ax, simon@a1k.ax tel. +358 18 (0)13981
<input type="checkbox"/>	K		
<input type="checkbox"/>	E		
<input type="checkbox"/>	V		
<input type="checkbox"/>	B		
TALLUM AB, PÅSA KV 126, GODBY			
Relationshandling/Bygghandling/FörFrågningsUnderlag/ Granskningshandling/FörHandsKopia/ FHK ByggnadsLovshandling/Programhandling			
LÄGENHETS RITNING SKALA			
LÄGENHET 107, 207 & 307			1 : 50
RITAD/KONSTR. AV		DICK LINDSTRÖM	
HANDLÄGGARE		SIMON VANNAN	
UPPRAG/ NR.	DATUM	RITNING	REV
341	08.10.2024	TYP 6	

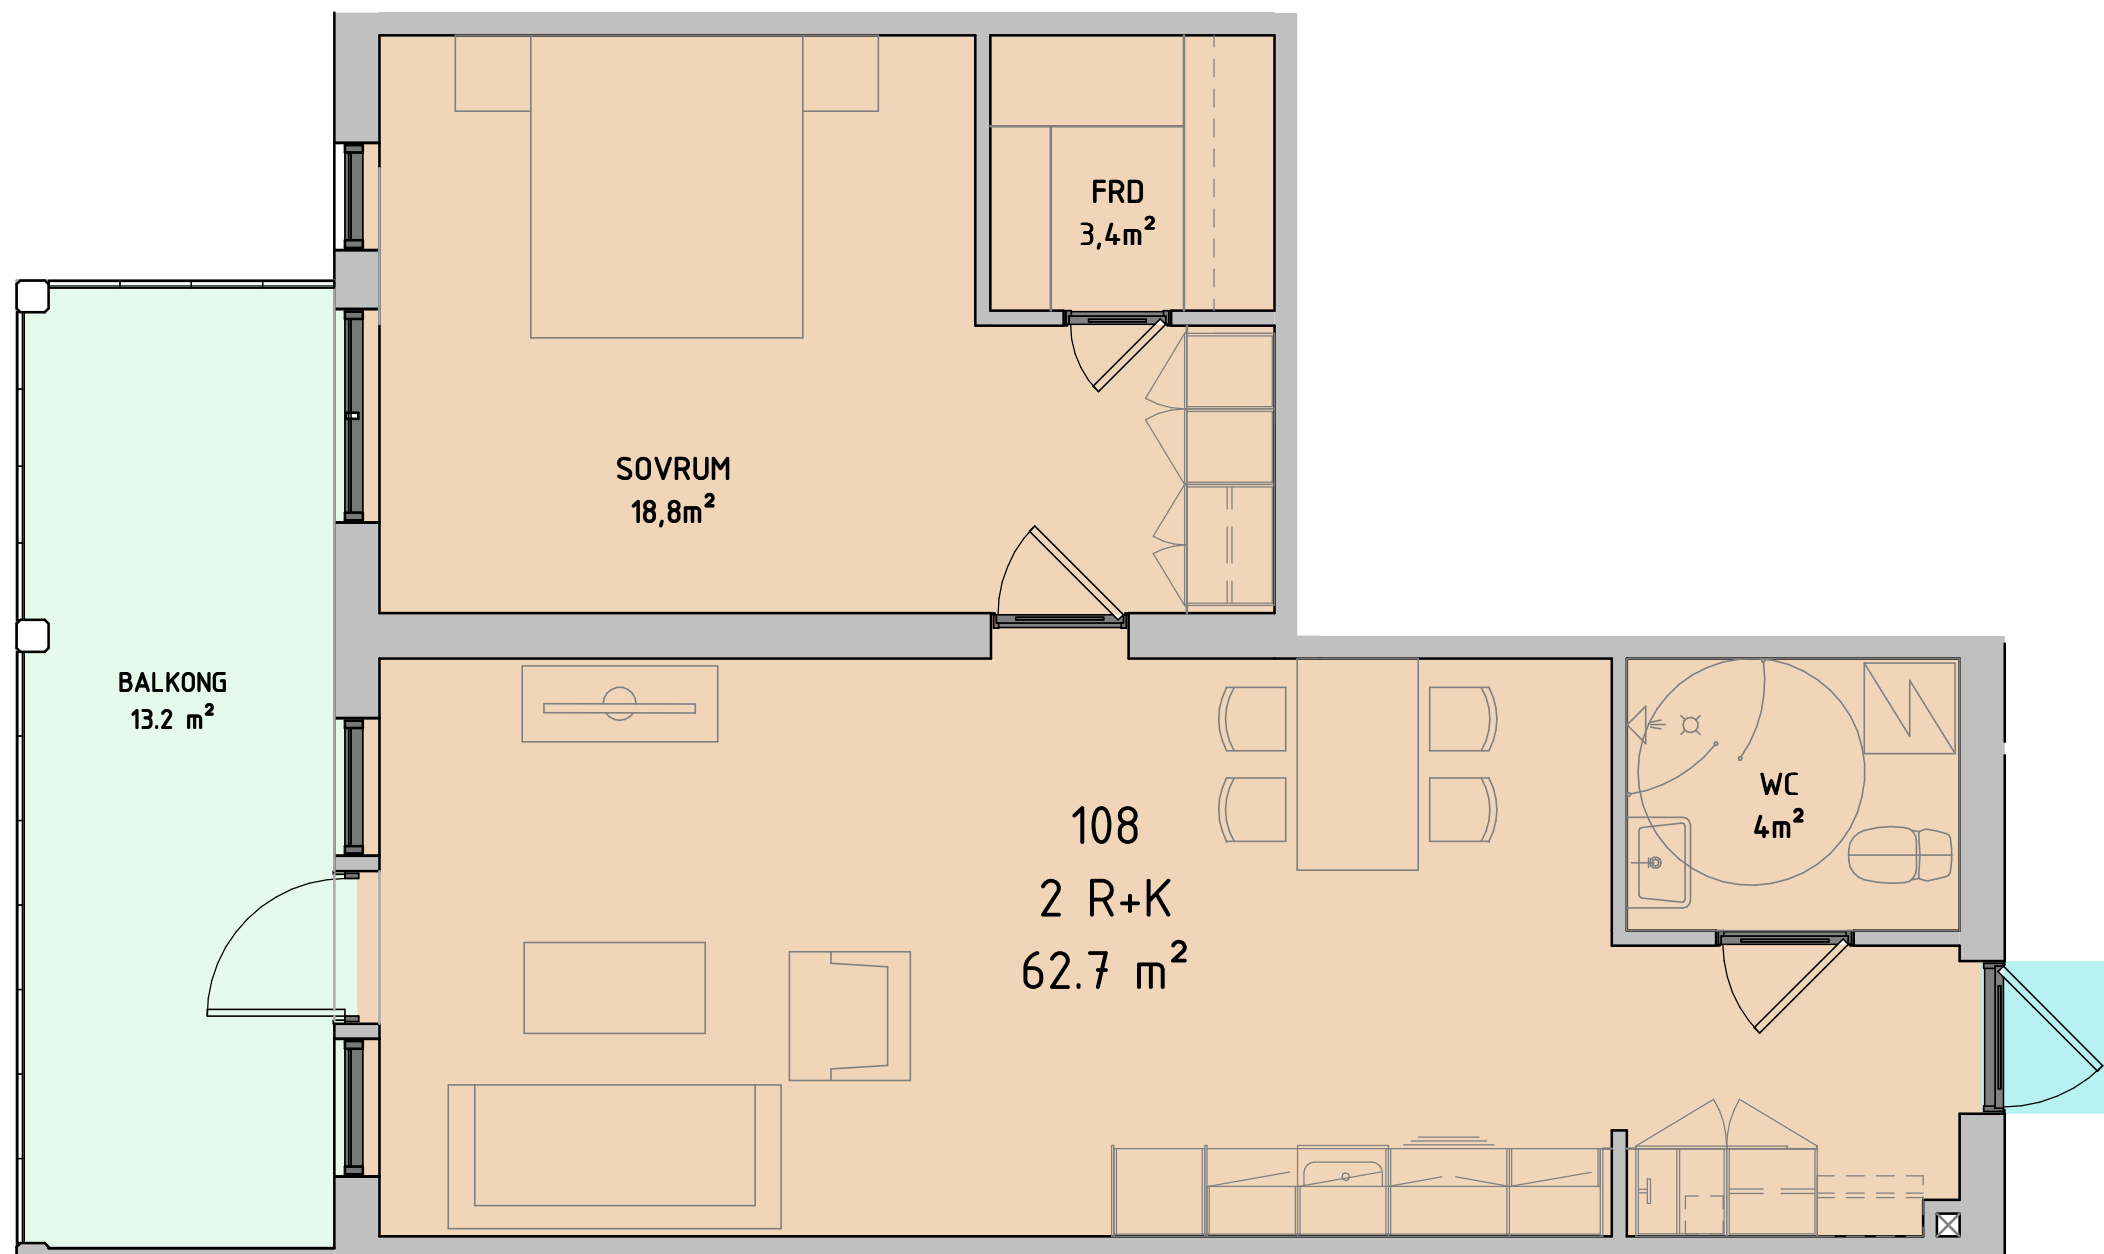


LGH TYP 7

REV	ÄNDRINGEN AVSER	DATUM	SIGNERAD
ÅTGÄRD	NYBYGGNAD	TYP	HUVUDRITNING
BYNAMN	KVARTER	TOMT	FILNAMN
			FAB ATUM 27.03 .rvt
<input type="checkbox"/>	A	a1k partners Ab, Tullpackhuset, Hamnplan AX-22100 Mariehamn	e-mail: dick@a1k.ax, simon@a1k.ax tel. +358 18 (0)13981
	K		
	E		
	V		
	B		
TALLUM AB, PÅSA			
KV 126, GODBY			
Relationshandling/Bygghandling/FörFrågningsUnderlag/ Granskningshandling/FörHandsKopia/ ByggnadsLovshandling/Programhandling			
FHK			SKALA
LÄGENHETS RITNING			
LÄGENHET 108, 208 & 308			1 : 50
RITAD/KONSTR. AV			
DICK LINDSTRÖM			
HANDLÄGGARE			
SIMON VANNAN			
UPPRAG/ NR.	DATUM	RITNING	REV
341	08.10.2024	TYP 7	




LGH TYP 8

REV	ÄNDRINGEN AVSER	DATUM	SIGNERAD
ÅTGÄRD	NYBYGGNAD	TYP	HUVUDRITNING
BYNAMN	KVARTER	TOMT	FILNAMN
			FAB ATUM 27.03 .rvt
<input type="checkbox"/>	A	a1k partners Ab, Tullpackhuset, Hamnplan AX-22100 Mariehamn	e-mail: dick@a1k.ax, simon@a1k.ax tel. +358 18 (0)13981
	K		
	E		
	V		
	B		
TALLUM AB, PÅSA KV 126, GODBY			
Relationshandling/Bygghandling/FörFrågningsUnderlag/ Granskningshandling/FörHandsKopia/ ByggnadsLovshandling/Programhandling			
FHK			SKALA
LÄGENHETS RITNING			
LÄGENHET 109, 209 & 309			1 : 50
RITAD/KONSTR. AV			DICK LINDSTRÖM
HANDLÄGGARE			SIMON VANNAN
UPPRAG/ NR.	DATUM	RITNING	REV
341	08.10.2024	TYP 8	

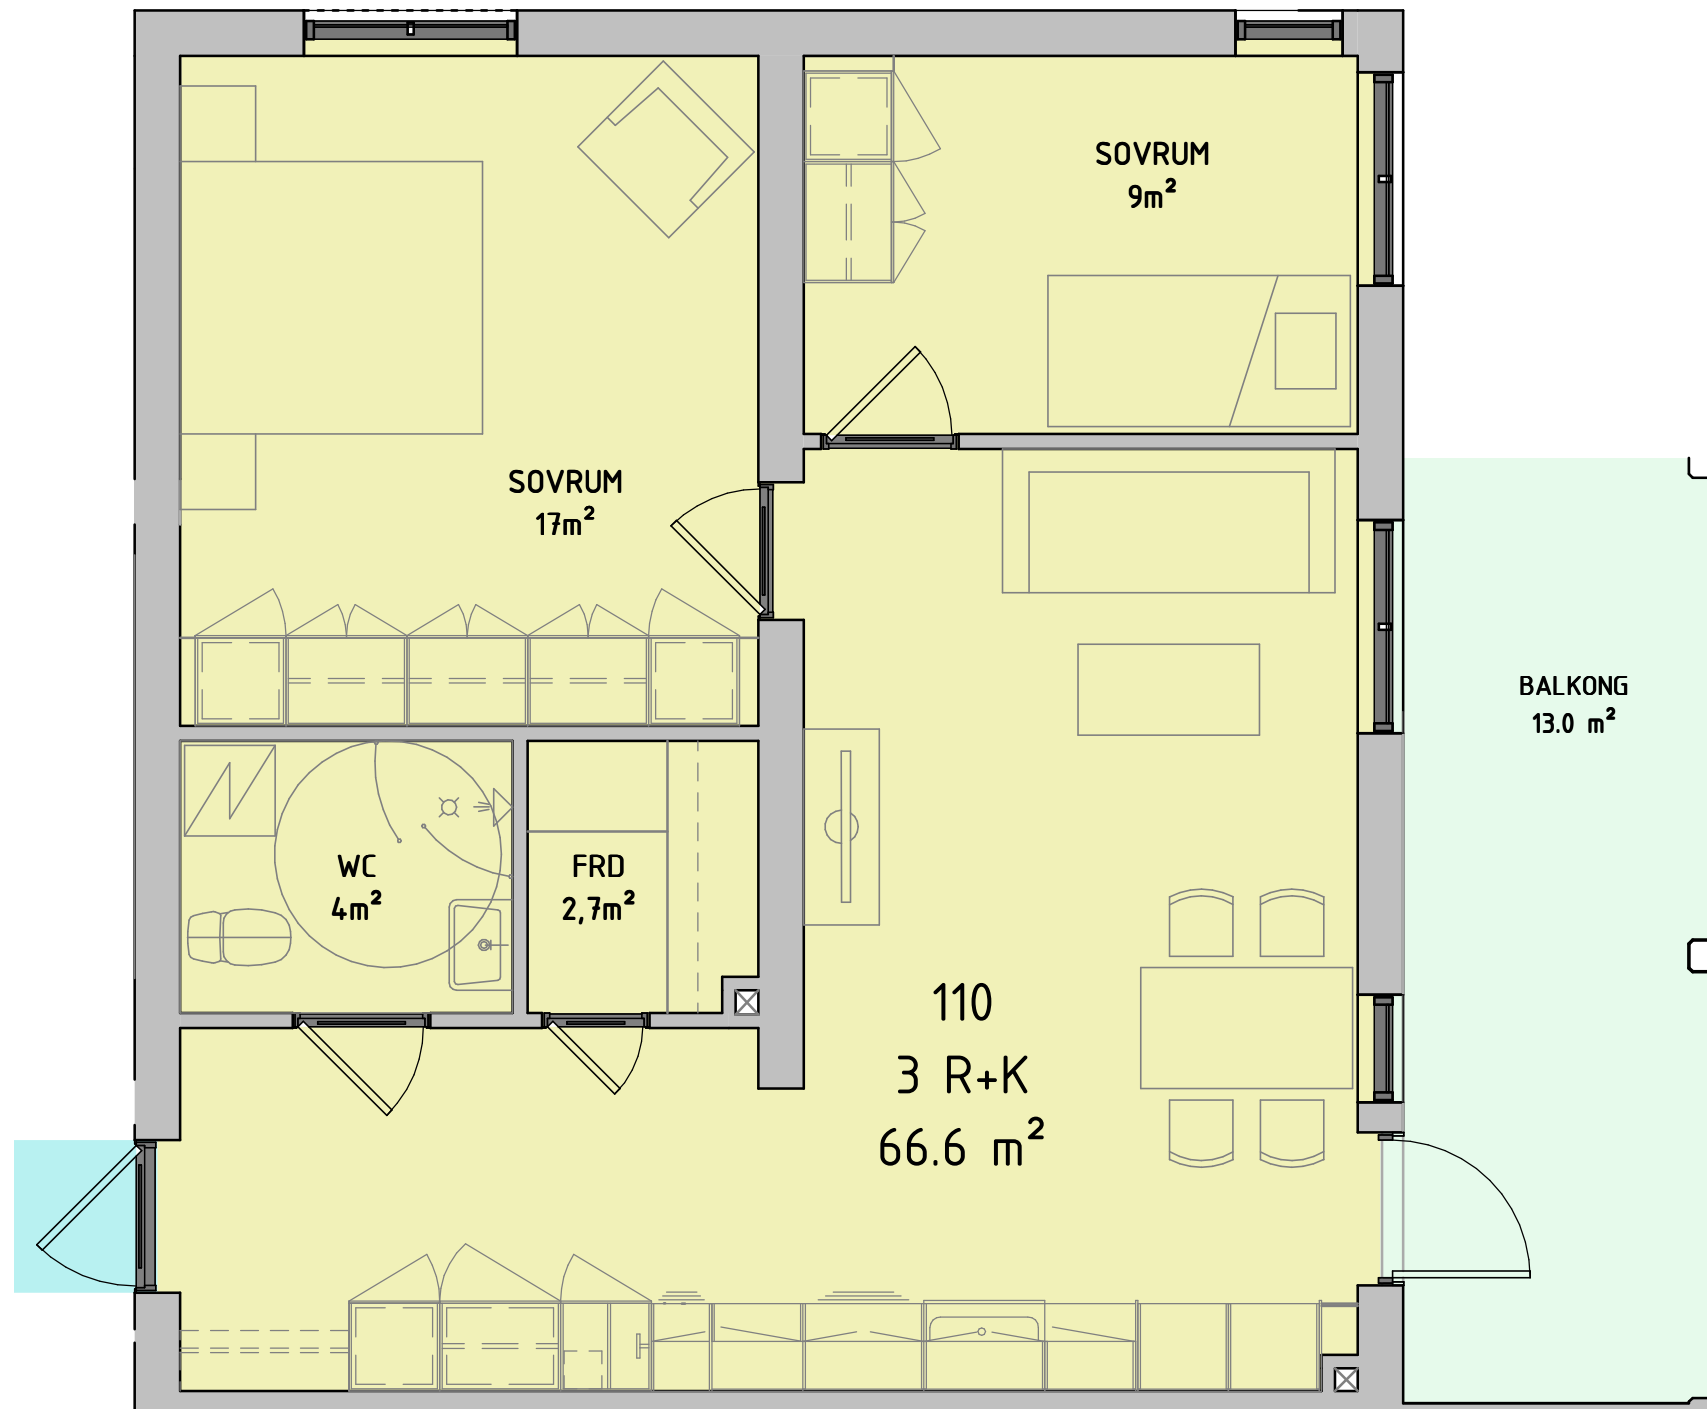


LGH TYP 9

REV	ÄNDRINGEN AVSER	DATUM	SIGNERAD
ÅTGÄRD	NYBYGGNAD	TYP	HUVUDRITNING
BYNAMN	KVARTER	TOMT	FILNAMN
			FAB ATUM 27.03 .rvt
<input type="checkbox"/>	A	a1k partners Ab, Tullpackhuset, Hamnplan AX-22100 Mariehamn	e-mail: dick@a1k.ax, simon@a1k.ax tel. +358 18 (0)13981
<input type="checkbox"/>	K		
<input type="checkbox"/>	E		
<input type="checkbox"/>	V		
<input type="checkbox"/>	B		
TALLUM AB, PÅSA			
KV 126, GODBY			
Relationshandling/Bygghandling/FörFrågningsUnderlag/ Granskningshandling/FörHandsKopia/ ByggnadsLovshandling/Programhandling			
FHK			SKALA
LÄGENHETS RITNING			
LÄGENHET 110, 210 & 310			1 : 50
RITAD/KONSTR. AV			
DICK LINDSTRÖM			
HANDLÄGGARE			
SIMON VANNAN			
UPPRAG/ NR.	DATUM	RITNING	REV
341	08.10.2024	TYP 9	

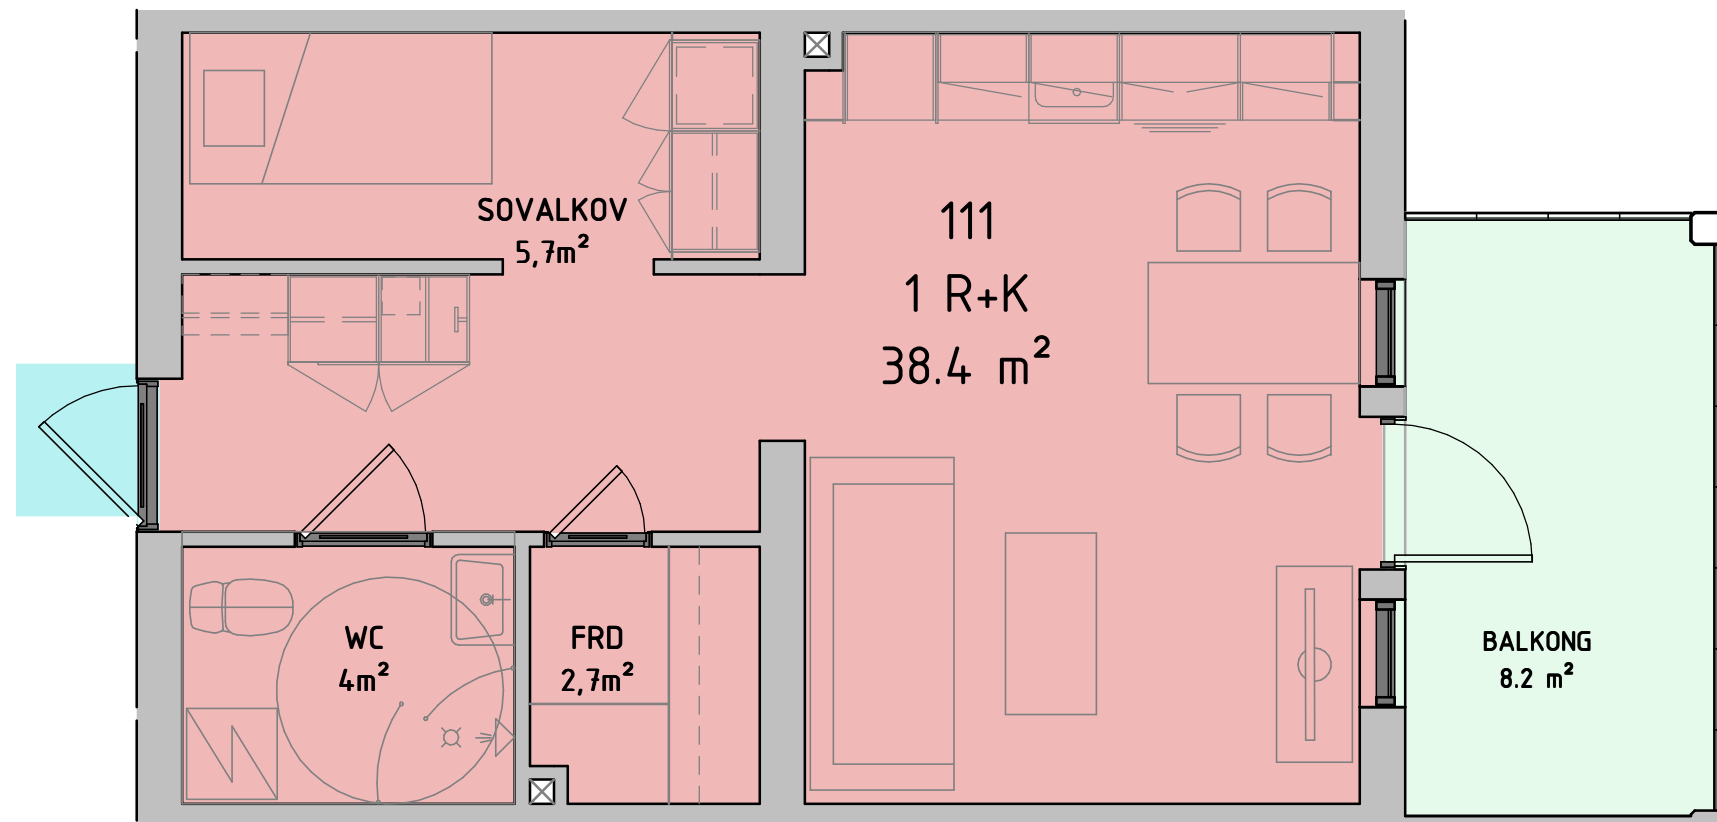

LGH TYP 10

REV	ÄNDRINGEN AVSER	DATUM	SIGNERAD
ÅTGÄRD		TYP	
NYBYGGNAD		HUVUDRITNING	
BYNAMN	KVARTER	TOMT	FILNAMN
		FAB ATUM 27.03 .rvt	
<input type="checkbox"/>	A	a1k partners Ab, Tullpackhuset, Hamnplan AX-22100 Mariehamn	e-mail: dick@a1k.ax, simon@a1k.ax tel. +358 18 (0)13981
<input type="checkbox"/>	K		
<input type="checkbox"/>	E		
<input type="checkbox"/>	V		
<input type="checkbox"/>	B		
TALLUM AB, PÅSA			
KV 126, GODBY			
Relationshandling/Bygghandling/FörFrågningsUnderlag/ Granskningshandling/FörHandsKopia/ ByggnadsLovshandling/Programhandling			
FHK			
LÄGENHETS RITNING SKALA			
LÄGENHET 111, 211, 311 & 407			1 : 50
RITAD/KONSTR. AV			
DICK LINDSTRÖM			
HANDLÄGGARE			
SIMON VANNAN			
UPPRAG/ NR.	DATUM	RITNING	REV
341	08.10.2024	TYP 10	

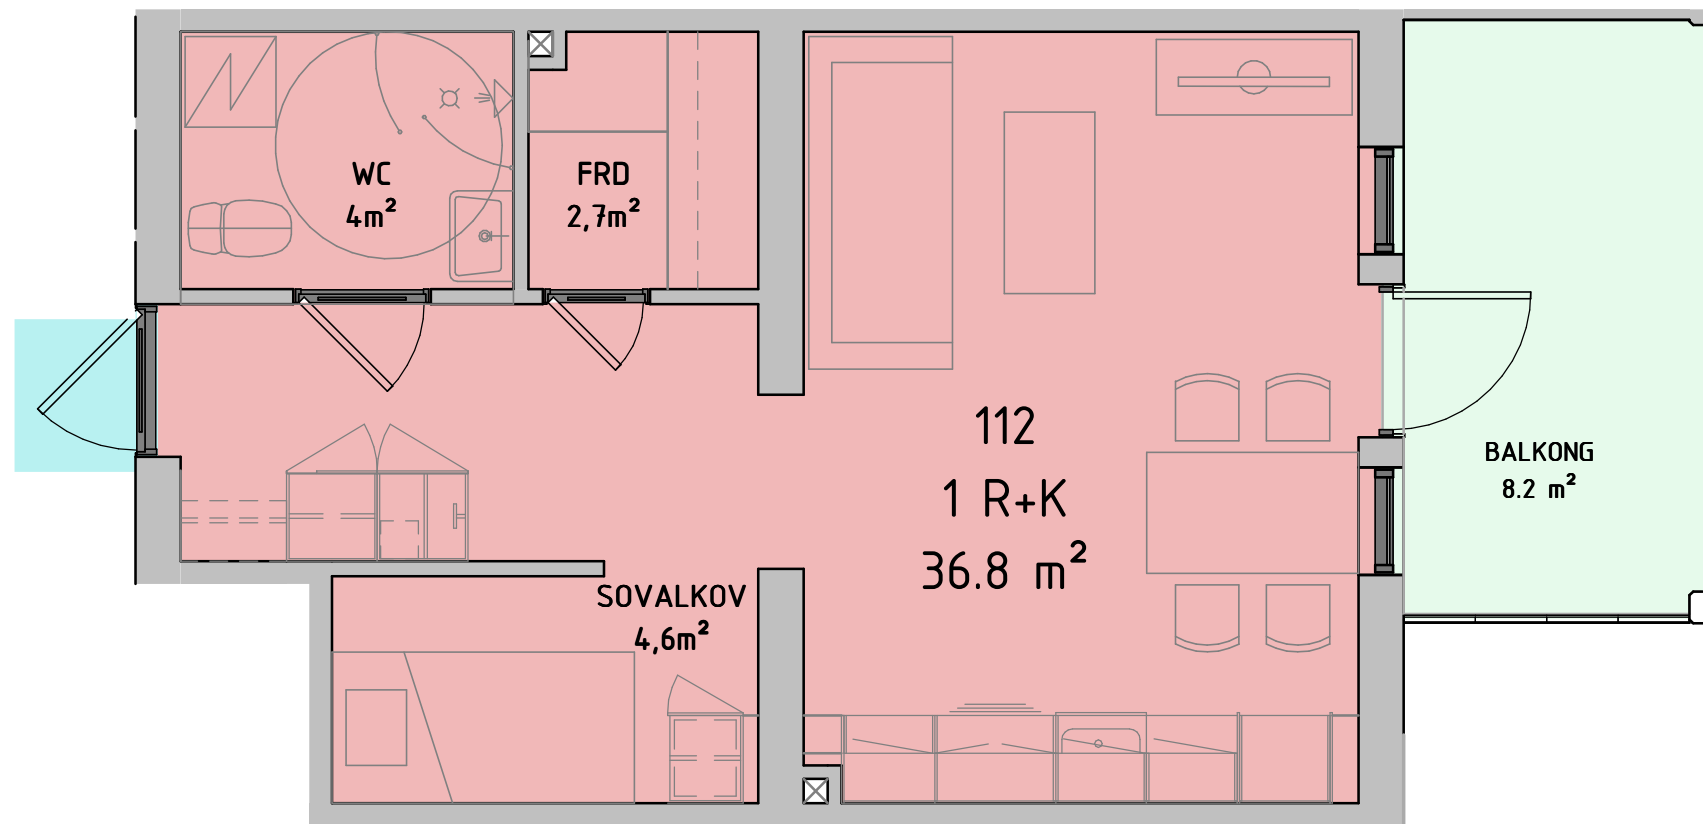


LGH TYP 11

REV	ÄNDRINGEN AVSER	DATUM	SIGNERAD
ÅTGÄRD	NYBYGGNAD	TYP	HUVUDRITNING
BYNAMN	KVARTER	TOMT	FILNAMN
			FAB ATUM 27.03 .rvt
<input type="checkbox"/>	A	a1k partners Ab, Tullpackhuset, Hamnplan AX-22100 Mariehamn	e-mail: dick@a1k.ax, simon@a1k.ax tel. +358 18 (0)13981
<input type="checkbox"/>	K		
<input type="checkbox"/>	E		
<input type="checkbox"/>	V		
<input type="checkbox"/>	B		
TALLUM AB, PÅSA KV 126, GODBY			
Relationshandling/Bygghandling/FörFrågningsUnderlag/ Granskningshandling/FörHandsKopia/ ByggnadsLovshandling/Programhandling			
FHK			
LÄGENHETS RITNING SKALA			
LÄGENHET 112			1 : 50
RITAD/KONSTR. AV			
DICK LINDSTRÖM			
HANDLÄGGARE			
SIMON VANNAN			
UPPRAG/ NR.	DATUM	RITNING	REV
341	08.10.2024	TYP 11	




LGH TYP 12

REV	ÄNDRINGEN AVSER	DATUM	SIGNERAD
ÅTGÄRD	NYBYGGNAD	TYP	HUVUDRITNING
BYNAMN	KVARTER	TOMT	FILNAMN
			FAB ATUM 27.03 .rvt
<input type="checkbox"/>	A	a1k partners Ab, Tullpackhuset, Hamnplan AX-22100 Mariehamn	e-mail: dick@a1k.ax, simon@a1k.ax tel. +358 18 (0)13981
<input type="checkbox"/>	K		
<input type="checkbox"/>	E		
<input type="checkbox"/>	V		
<input type="checkbox"/>	B		
TALLUM AB, PÅSA KV 126, GODBY			
Relationshandling/Bygghandling/FörFrågningsUnderlag/ Granskningshandling/FörHandsKopia/ ByggnadsLovshandling/Programhandling			
FHK			SKALA
LÄGENHETS RITNING			
LÄGENHET 202, 302 & 402			1 : 50
RITAD/KONSTR. AV			DICK LINDSTRÖM
HANDLÄGGARE			SIMON VANNAN
UPPRAG/ NR.	DATUM	RITNING	REV
341	08.10.2024	TYP 12	

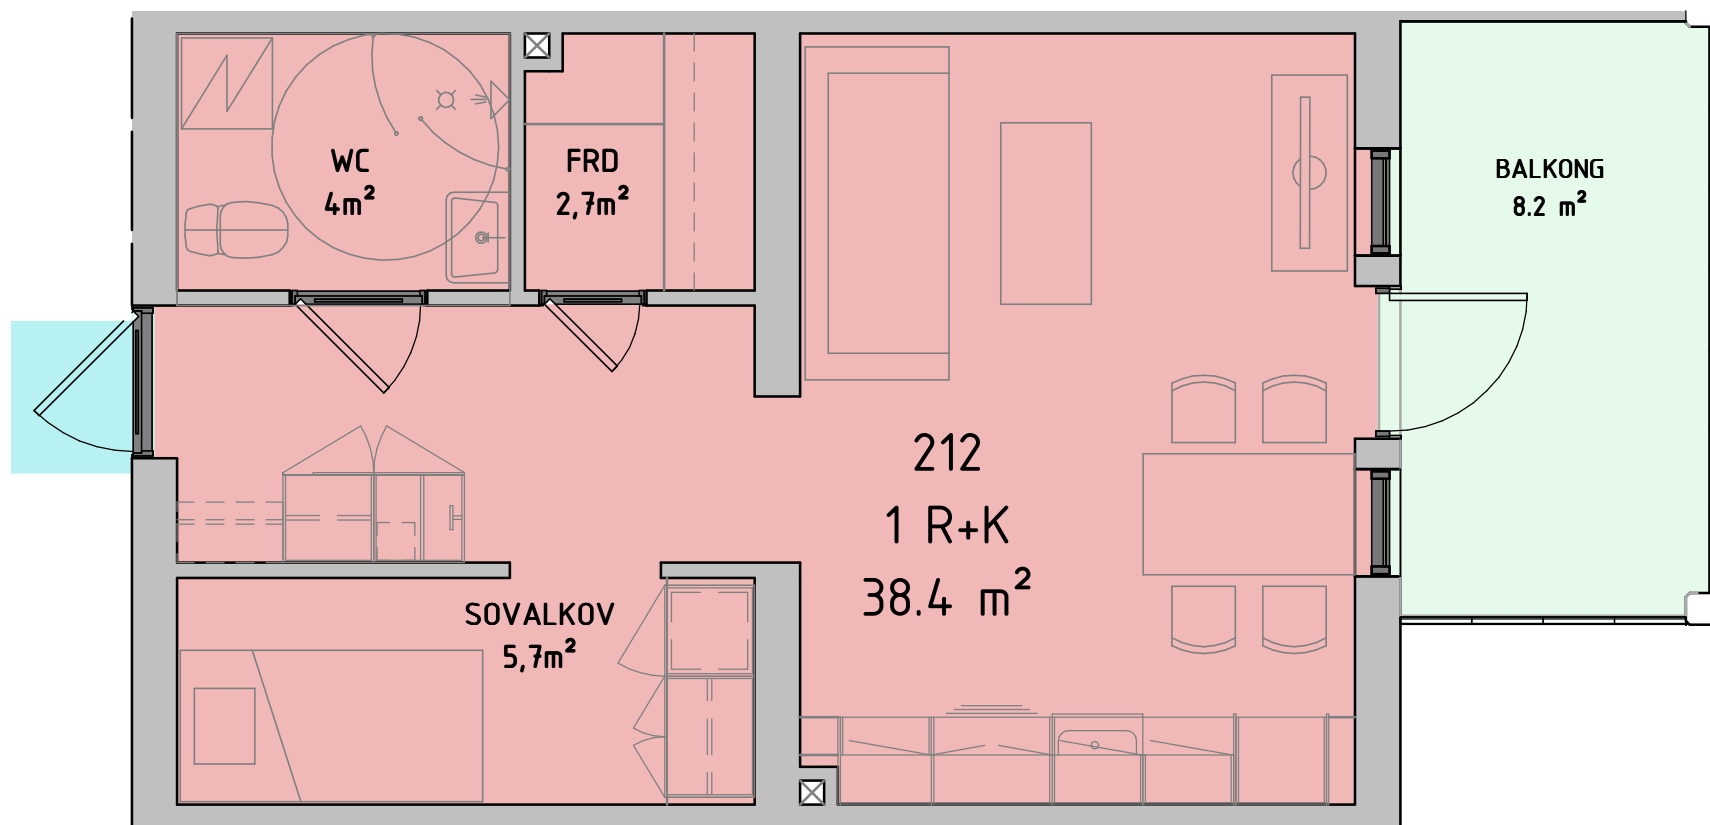


LGH TYP 13

REV	ÄNDRINGEN AVSER	DATUM	SIGNERAD
ÅTGÄRD		TYP	
NYBYGGNAD		HUVUDRITNING	
BYNAMN	KVARTER	TOMT	FILNAMN
		FAB ATUM 27.03 .rvt	
<input type="checkbox"/>	A	a1k partners Ab, Tullpackhuset, Hamnplan AX-22100 Mariehamn	e-mail: dick@a1k.ax, simon@a1k.ax tel. +358 18 (0)13981
<input type="checkbox"/>	K		
<input type="checkbox"/>	E		
<input type="checkbox"/>	V		
<input type="checkbox"/>	B		
TALLUM AB, PÅSA			
KV 126, GODBY			
Relationshandling/Bygghandling/FörFrågningsUnderlag/ Granskningshandling/FörHandsKopia/ ByggnadsLovshandling/Programhandling			
FHK			SKALA
LÄGENHETS RITNING			
LÄGENHET 212, 312 & 408			1 : 50
RITAD/KONSTR. AV		DICK LINDSTRÖM	
HANDLÄGGARE		SIMON VANNAN	
UPPRAG/ NR.	DATUM	RITNING	REV
341	08.10.2024	TYP 13	

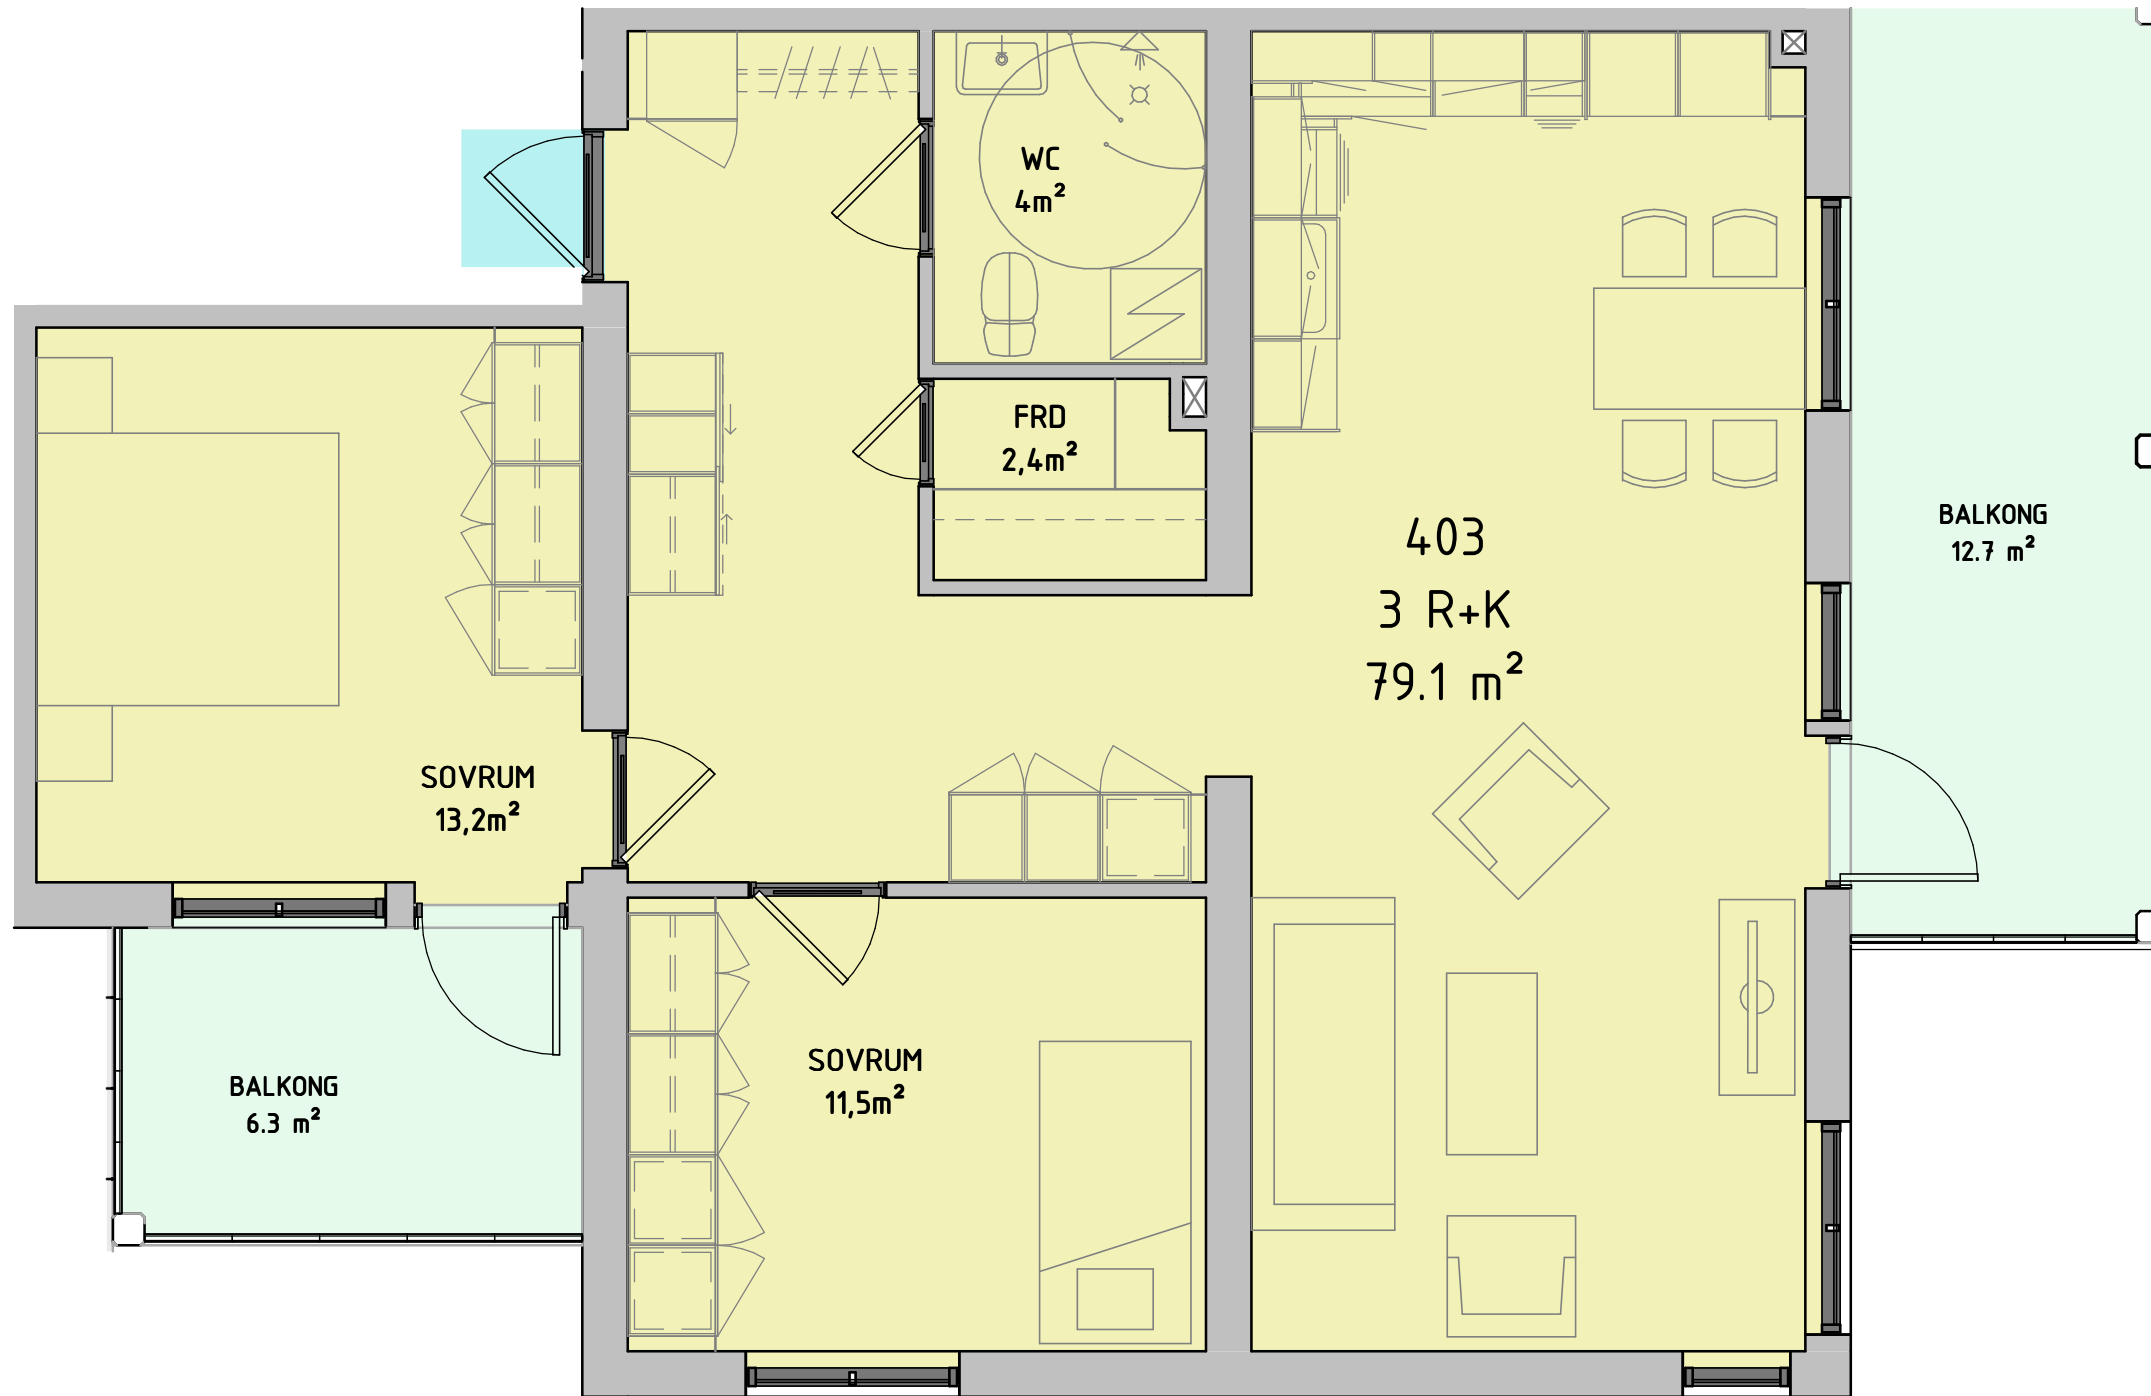

LGH TYP 14

REV	ÄNDRINGEN AVSER	DATUM	SIGNERAD
ÅTGÄRD	NYBYGGNAD	TYP	HUVUDRITNING
BYNAMN	KVARTER	TOMT	FILNAMN
			FAB ATUM 27.03 .rvt
<input type="checkbox"/>	A	a1k partners Ab, Tullpackhuset, Hamnplan AX-22100 Mariehamn	e-mail: dick@a1k.ax, simon@a1k.ax tel. +358 18 (0)13981
<input type="checkbox"/>	K		
<input type="checkbox"/>	E		
<input type="checkbox"/>	V		
<input type="checkbox"/>	B		
TALLUM AB, PÅSA KV 126, GODBY			
Relationshandling/Bygghandling/FörFrågningsUnderlag/ Granskningshandling/FörHandsKopia/ ByggnadsLovshandling/Programhandling			
LÄGENHETS RITNING SKALA			
LÄGENHET 403			1 : 50
RITAD/KONSTR. AV		DICK LINDSTRÖM	
HANDLÄGGARE		SIMON VANNAN	
UPPRAG/ NR.	DATUM	RITNING	REV
341	08.10.2024	TYP 14	

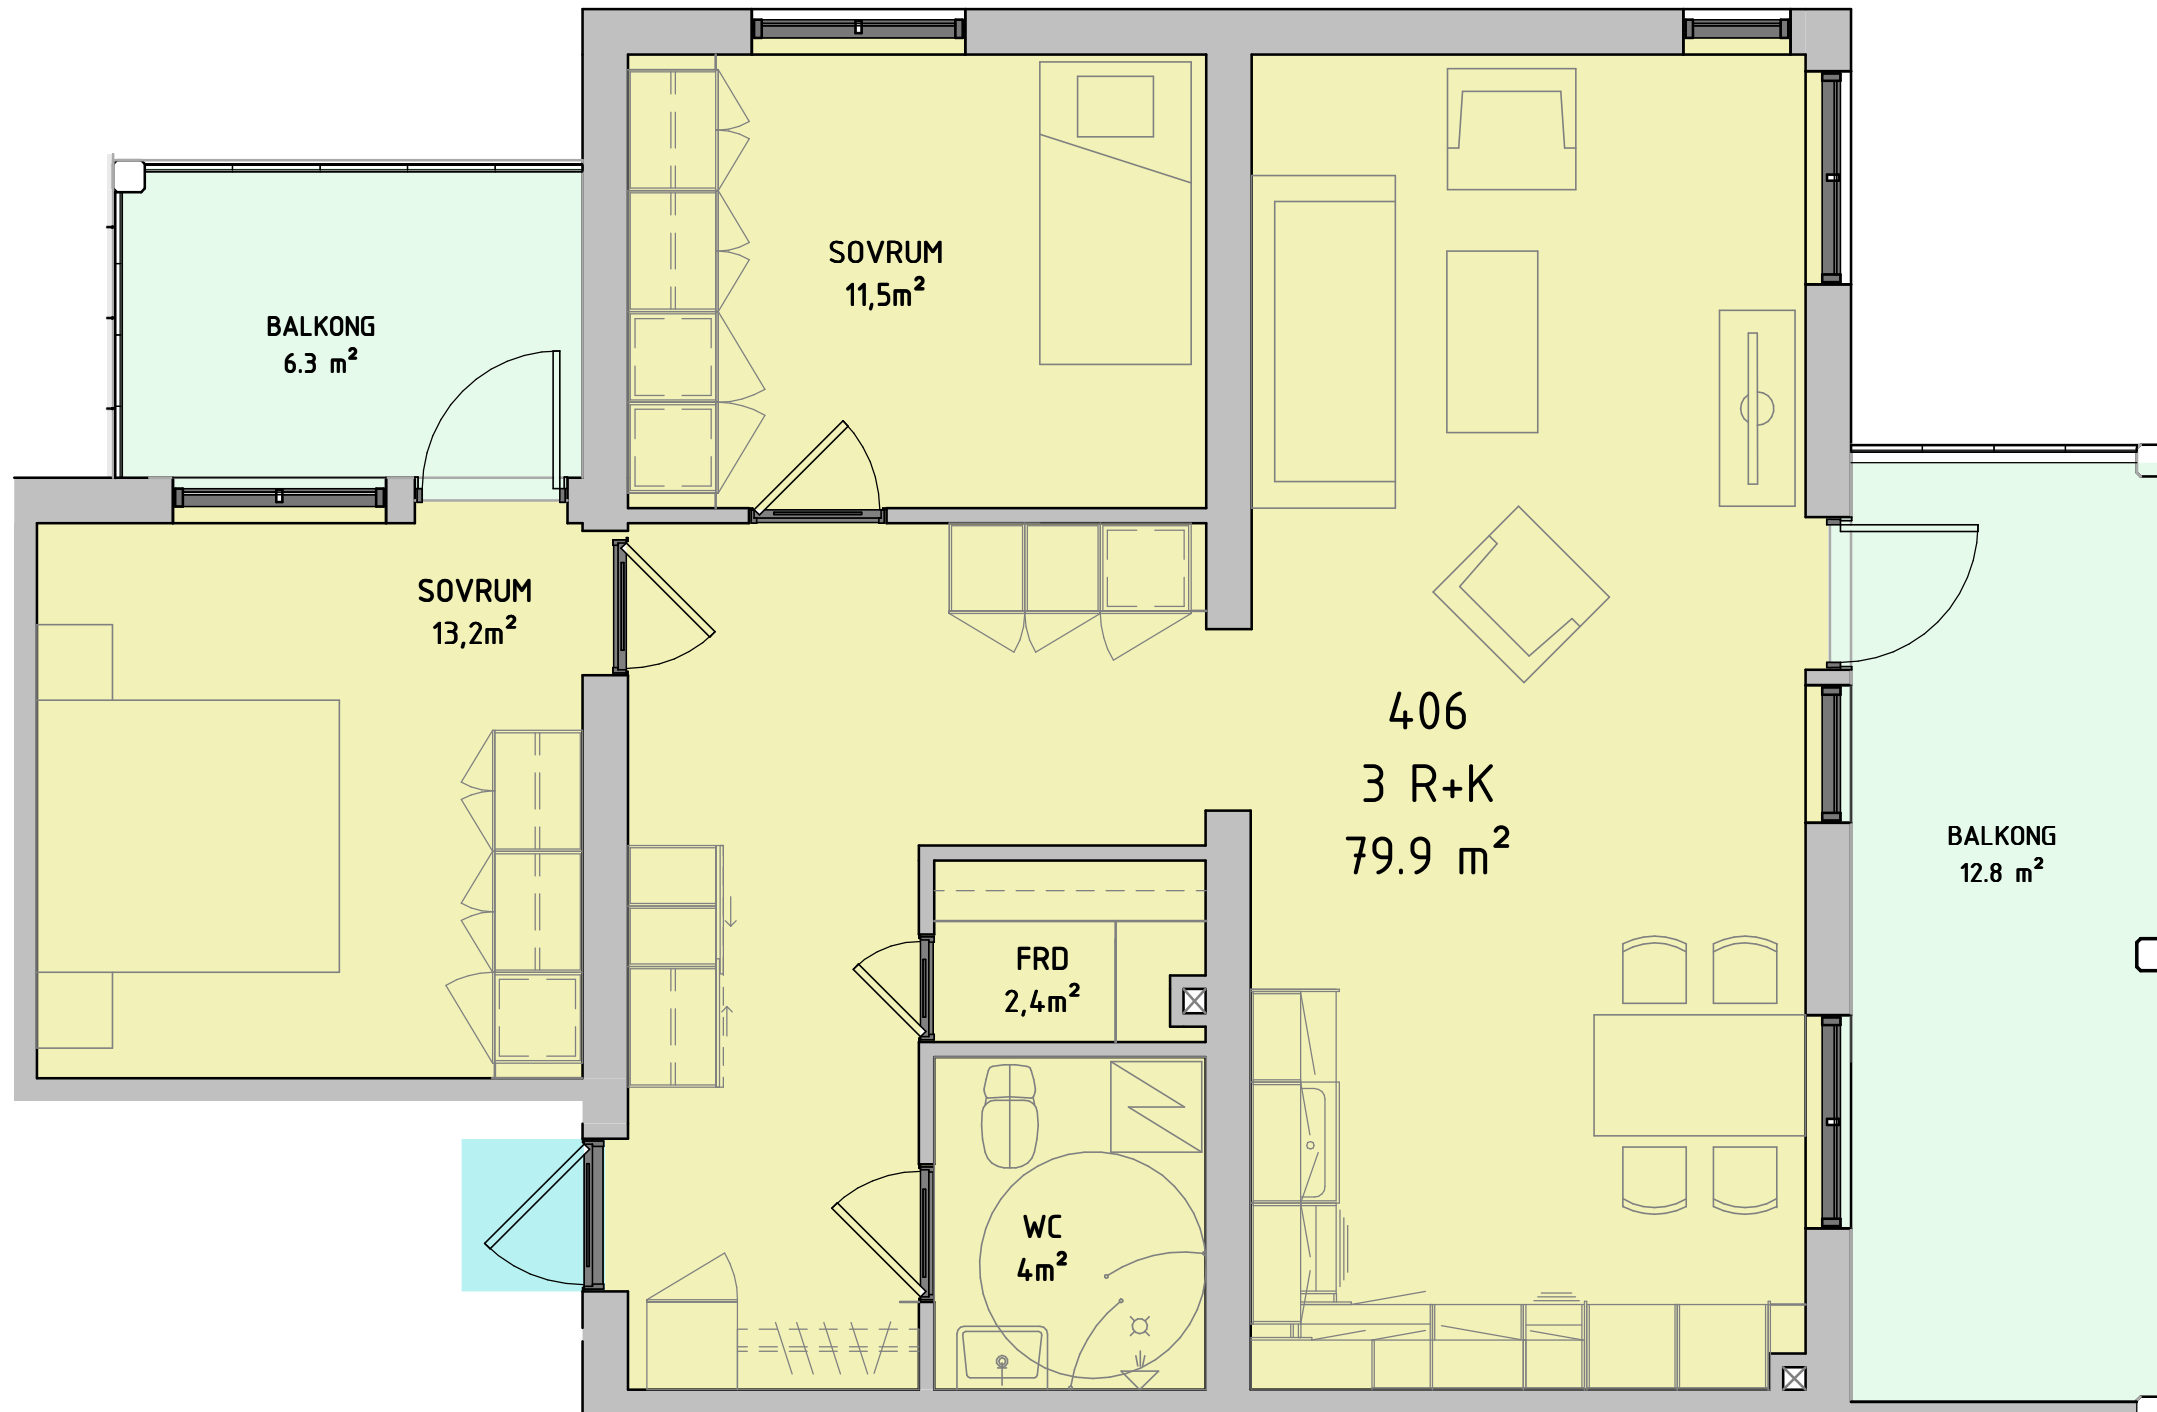

LGH TYP 15

REV	ÄNDRINGEN AVSER	DATUM	SIGNERAD
ÅTGÄRD	NYBYGGNAD	TYP	HUVUDRITNING
BYNAMN	KVARTER	TOMT	FILNAMN
			FAB ATUM 27.03 .rvt
<input type="checkbox"/>	A	a1k partners Ab, Tullpackhuset, Hamnplan AX-22100 Mariehamn	e-mail: dick@a1k.ax, simon@a1k.ax tel. +358 18 (0)13981
<input type="checkbox"/>	K		
<input type="checkbox"/>	E		
<input type="checkbox"/>	V		
<input type="checkbox"/>	B		
TALLUM AB, PÅSA KV 126, GODBY			
Relationshandling/Bygghandling/FörFrågningsUnderlag/ Granskningshandling/FörHandsKopia/ ByggnadsLovshandling/Programhandling			
FHK			
LÄGENHETS RITNING SKALA			
LÄGENHET 406			1 : 50
RITAD/KONSTR. AV		DICK LINDSTRÖM	
HANDLÄGGARE		SIMON VANNAN	
UPPRAG/ NR.	DATUM	RITNING	REV
341	08.10.2024	TYP 15	